


IT-Gnd

SCHEMA D'ESEMPIO 2a DA FAR VERIFICARE A PROFESSIONISTA

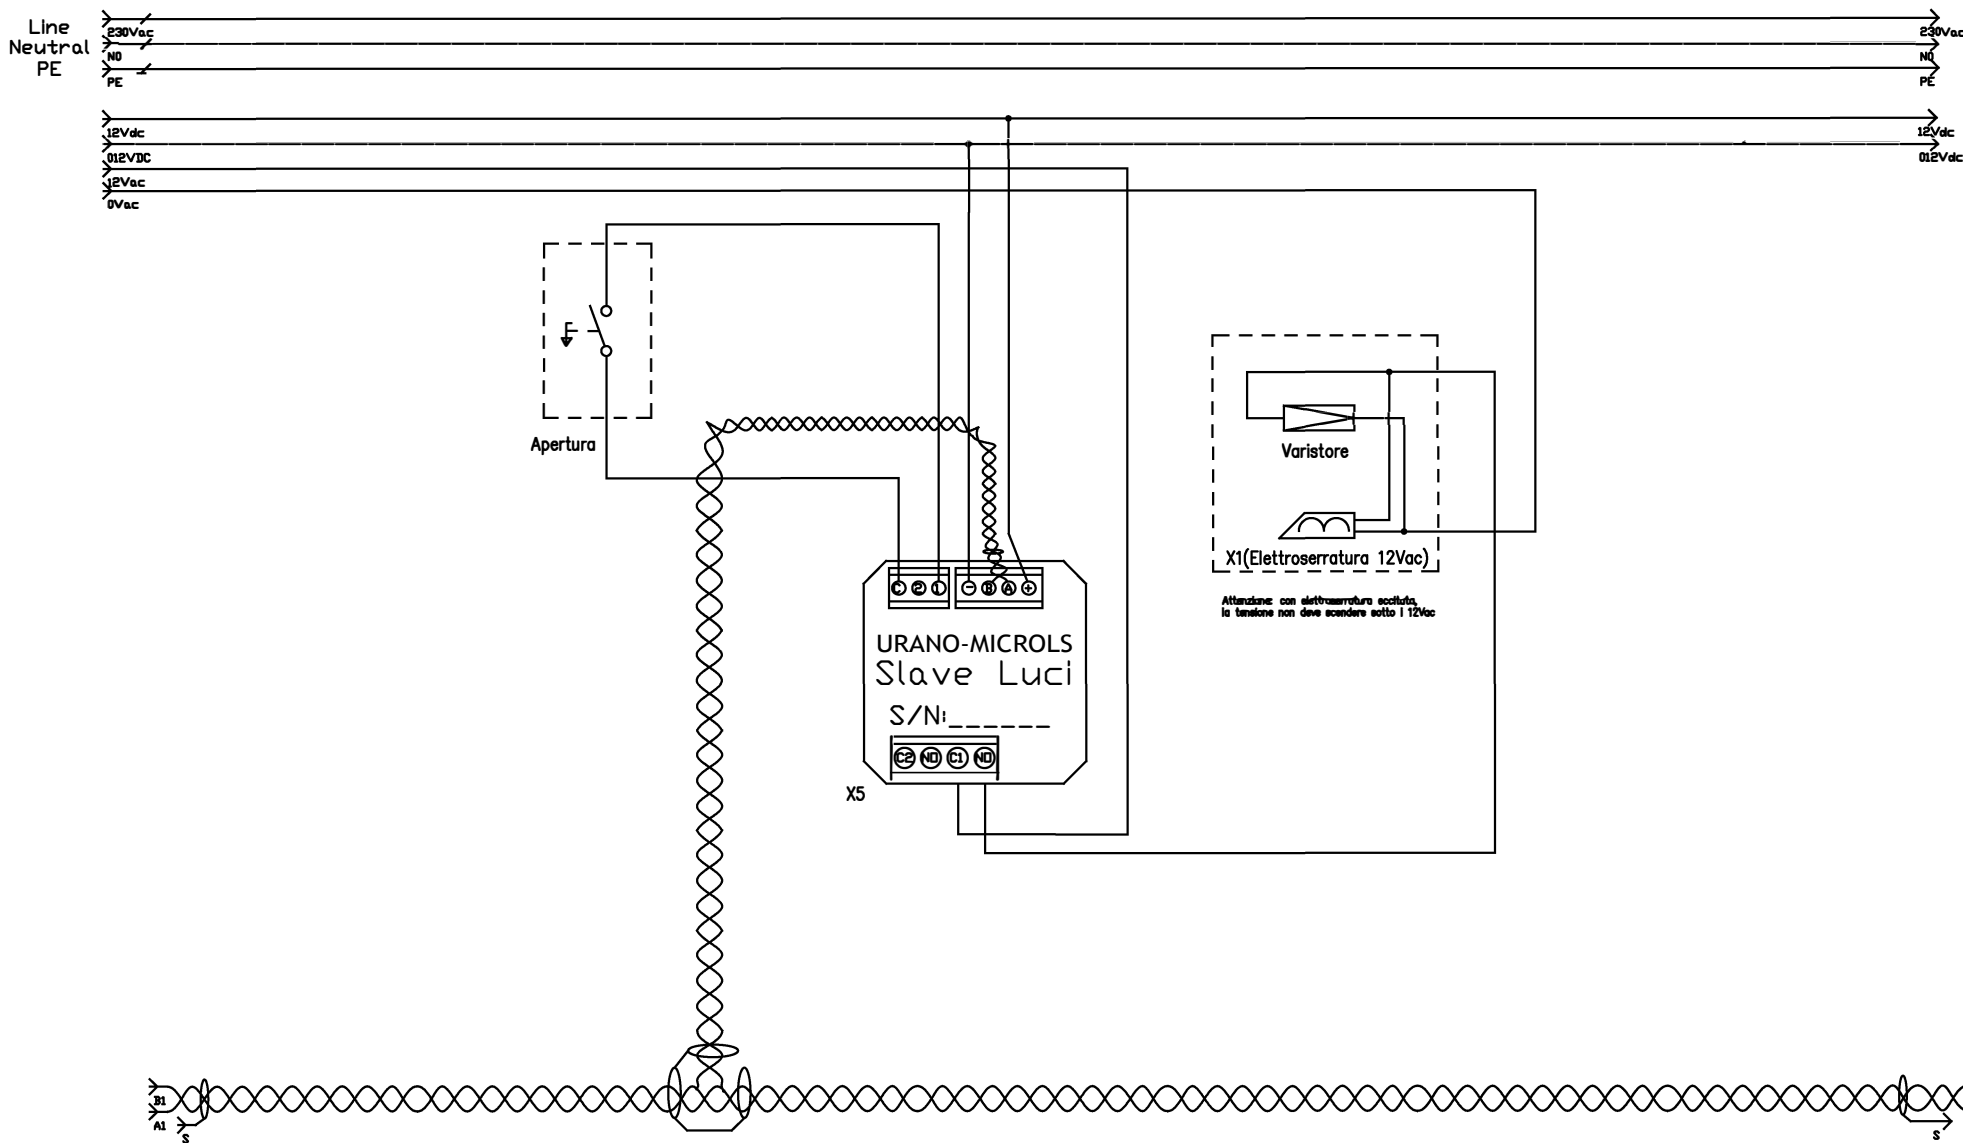

CLIENTE	-	PROGETTO	-	FILE	*.dwg
	-	ARCHIVIO	-	DATA	00/00/0000
IMPIANTO	-	DISEGNATORE	-	PAGINA	---
	-			SEGUE	---
				TAVOLA	

